Lodge 34 m² - 2 chambres VIP

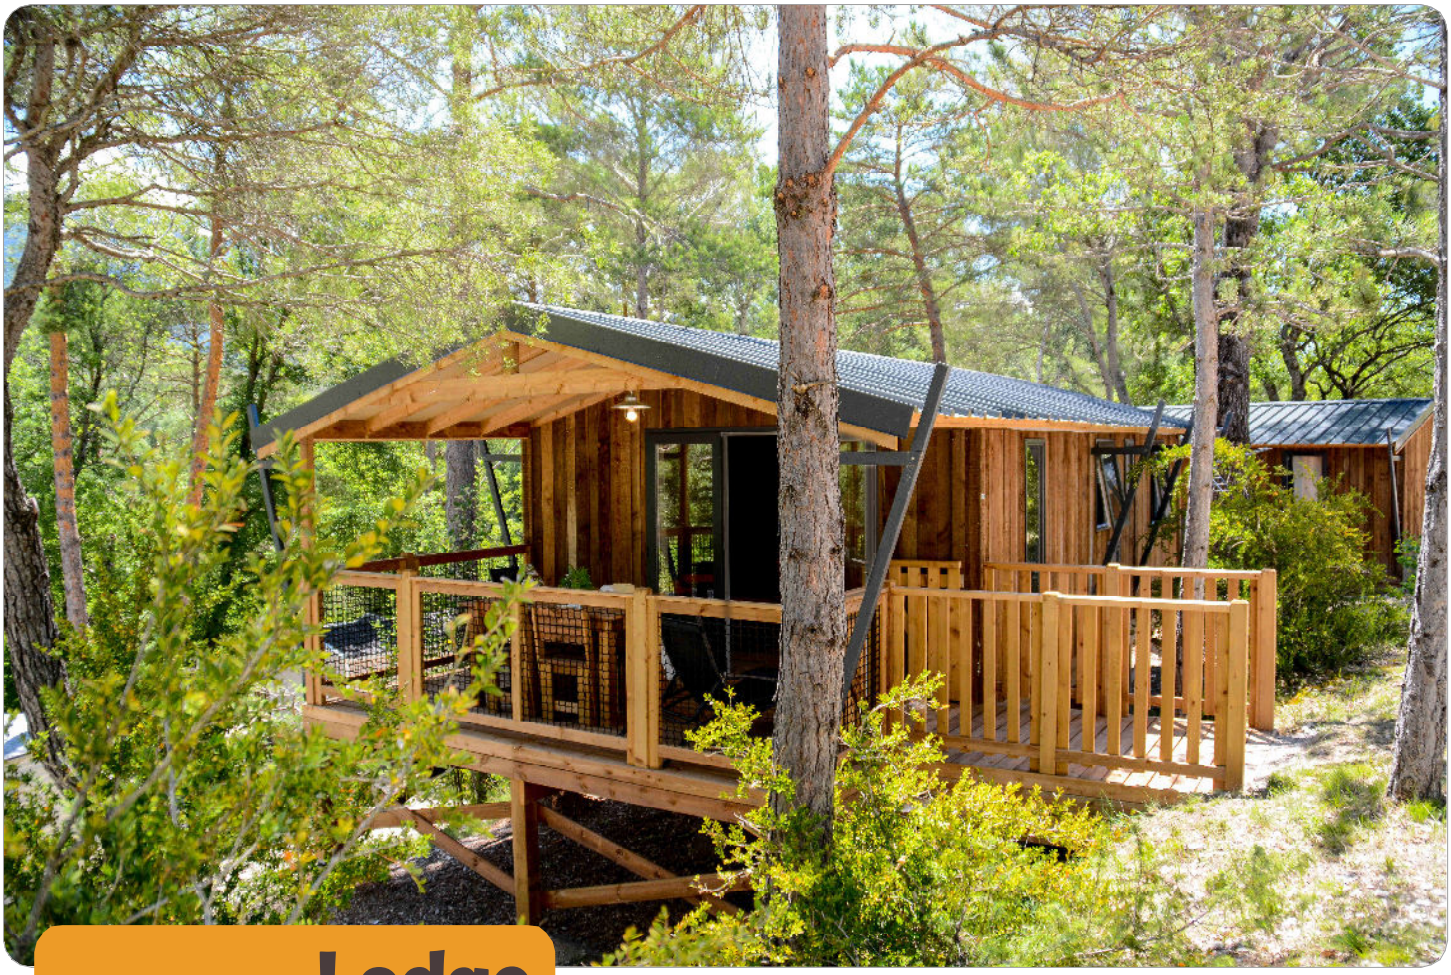

Lodge
VIP
34 m² - 2 Chambres

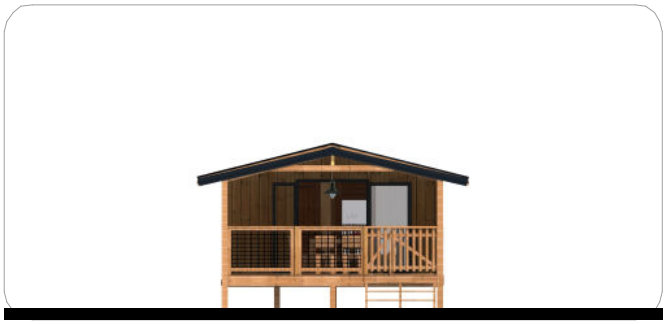

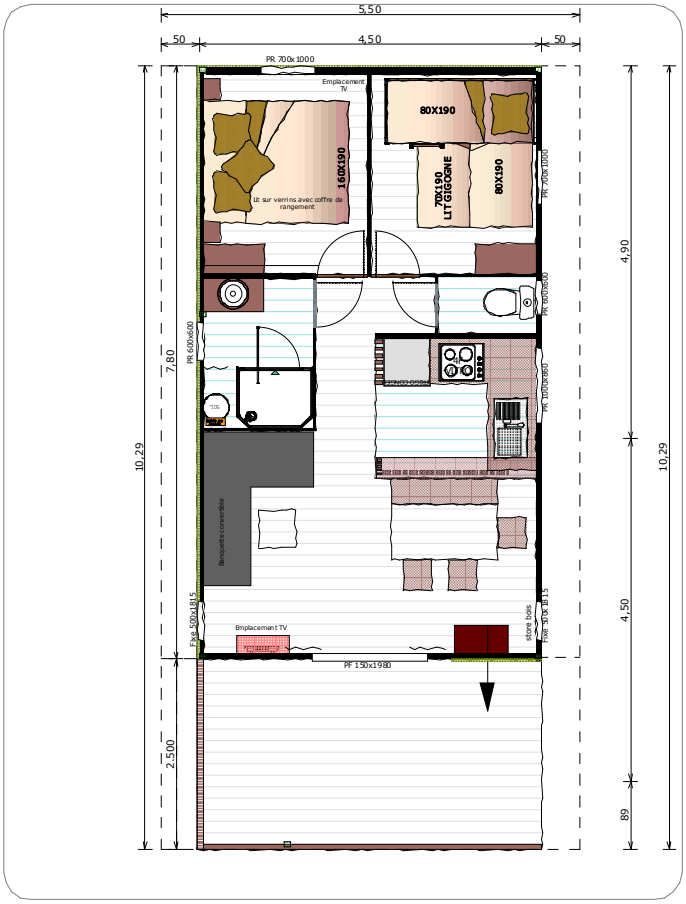

FICHE PRODUIT 2023/2024

Nota :
- Suggestion de présentation avec des éléments hors lot SAMIBOIS, (ex. enseignes, meubles, mobiliers urbains...).
- Coloris bardage au choix du M.O. (selon gammes fournisseurs) , suivant descriptif joint .
- Certains éléments techniques n'étant pas définis, ils ne sont pas représentés en l'état actuel du projet

Samibois

09/06/2023
ECOLODGE
LOISIRS - 2023

Ce document est la propriété de SAMIBOIS Il ne peut être reproduit et/ou communiqué sans son autorisation écrite

Samibois

2023

Descriptif Lodge VIP - 2 Chambres SDE - 34 m²

SALON

1 Suspension intérieure
1 Rampe 2 spots
3 Prises
1 Prise TV
1 Banquette d'angle bois convertible avec coussins tissu bleu
1 Miroir
1 Table bois 1m40
1 Banc bois
4 Chaises bois
1 Table basse bois
1 Meuble vide poche bois
1 Meuble rangement bois
1 Rideau avec tringle noire (porte)
2 Rideaux avec tringle noire (fenêtre)
1 Convecteur 1000W

CUISINE

4 Prises
1 Rampe 2 spots
1 Réfrigérateur congélateur silver
1 Plaque vitrocéramique 3F
1 Hotte aspirante
1 Evier avec égouttoir et mitigeur
1 Crédence alu dibond
1 Meuble cuisine bois 4P 1T avec poignée
1 Plan de travail "Béton foncé"
1 Meuble haut bois
1 Meuble bar
1 Store aluminium

SALLE D'EAU

* Porte battante bois avec poignée, butée, crochet
1 Prise
1 Hublot extérieur rond
2 Patères acier
1 Douche 800 x 1000
1 Miroir
1 Vasque avec meuble
1 Porte serviette chrome
1 Convecteur 500 W

WC

* Porte battante bois avec poignée, butée, crochet
1 Lumière applique
1 WC sur pied
1 Dérouleur papier

CHAMBRE 1

* Porte battante bois avec poignée, butée, crochet
3 Prises
1 Lumière applique
1 Lit relevable 1600 x 1900 matelas 28kgs/m³
1 Habillage de lit avec chevet intégré
2 Patères acier
1 Penderie/ etagères
1 Rideau avec tringle noire (fenêtre)
1 Convecteur 500 W

CHAMBRE 2

* Porte battante bois avec poignée, butée, crochet
3 Prises
1 Lumière applique
1 Lit 800 x 1900 matelas 35kgs/m³
1 Lit pont matelas 35kgs/m³
1 Lit gigogne 700 x 1900 matelas 28kgs/m³
2 Patères acier
1 Chevet bois amovible
1 Penderie/ etagères
1 Tête de lit
1 Rideau avec tringle noire (fenêtre)
1 Convecteur 500 W

CARACTÉRISTIQUES TECHNIQUES

Extérieur

* Bois extérieur naturel traité classe 3 marron
* Couverture tôle nervurée anthracite
Sous toiture avec isolant mince en partie habitable bâche gris clair
* 6002 - 20001 - sous face dikson dune RAL 1001 sur la partie terrasse

* Murs en toile
* Menuiserie PVC plaxé RAL 7016 extérieur et RAL 9010 intérieur
* Blocage de porte
* Bardage brut vertical
* Terrasse en lame bois, couvertse avec entrée en façade
* Rambardes filet noir
* Portillon 2 battants
* Pilotis 0m60

Intérieur

* Cloison en bardage horizontal et toile dickson dune RAL 1001
Plancher en lame bois
* Isolant mince au plancher
* Isolant mince et pare pluie sur les murs
1 Suspension extérieure
* Rideaux ficelle
* Revétement de sol pvc dans CUISINE , SDE et WC

Particularités

* Chauffe-eau 50L électrique
* Tableau électrique avec porte
* Nourrice pour réseau d' eau
* Ampoule basse consommation
* Détecteur de fumée
* Logo SAMIBOIS et plaque d'identification

OPTIONS

Extérieur : Prise extérieure /Pieux vissés / Extension de terrasse avec filet détente avec garde-corps / ISOLODGE (caisson isolant Laine de verre 100 mm / murs Laine de verre 50 mm / toiture en panneaux sandwichs de 60 mm
Equipements : Volet roulant/ Lampe de chevet / Plaque gaz 4F / Plaque induction 3F / Sèche-cheveux /Coffre-fort / Lave-vaisselle 10 couverts / Chauffe-eau gaz (hors branchement)/ Banquette simili cuir
Divers : Délesteur / Traceur hors gel